


水の館(ハナミズキ)ホール平面図

鶴見スコープセンター

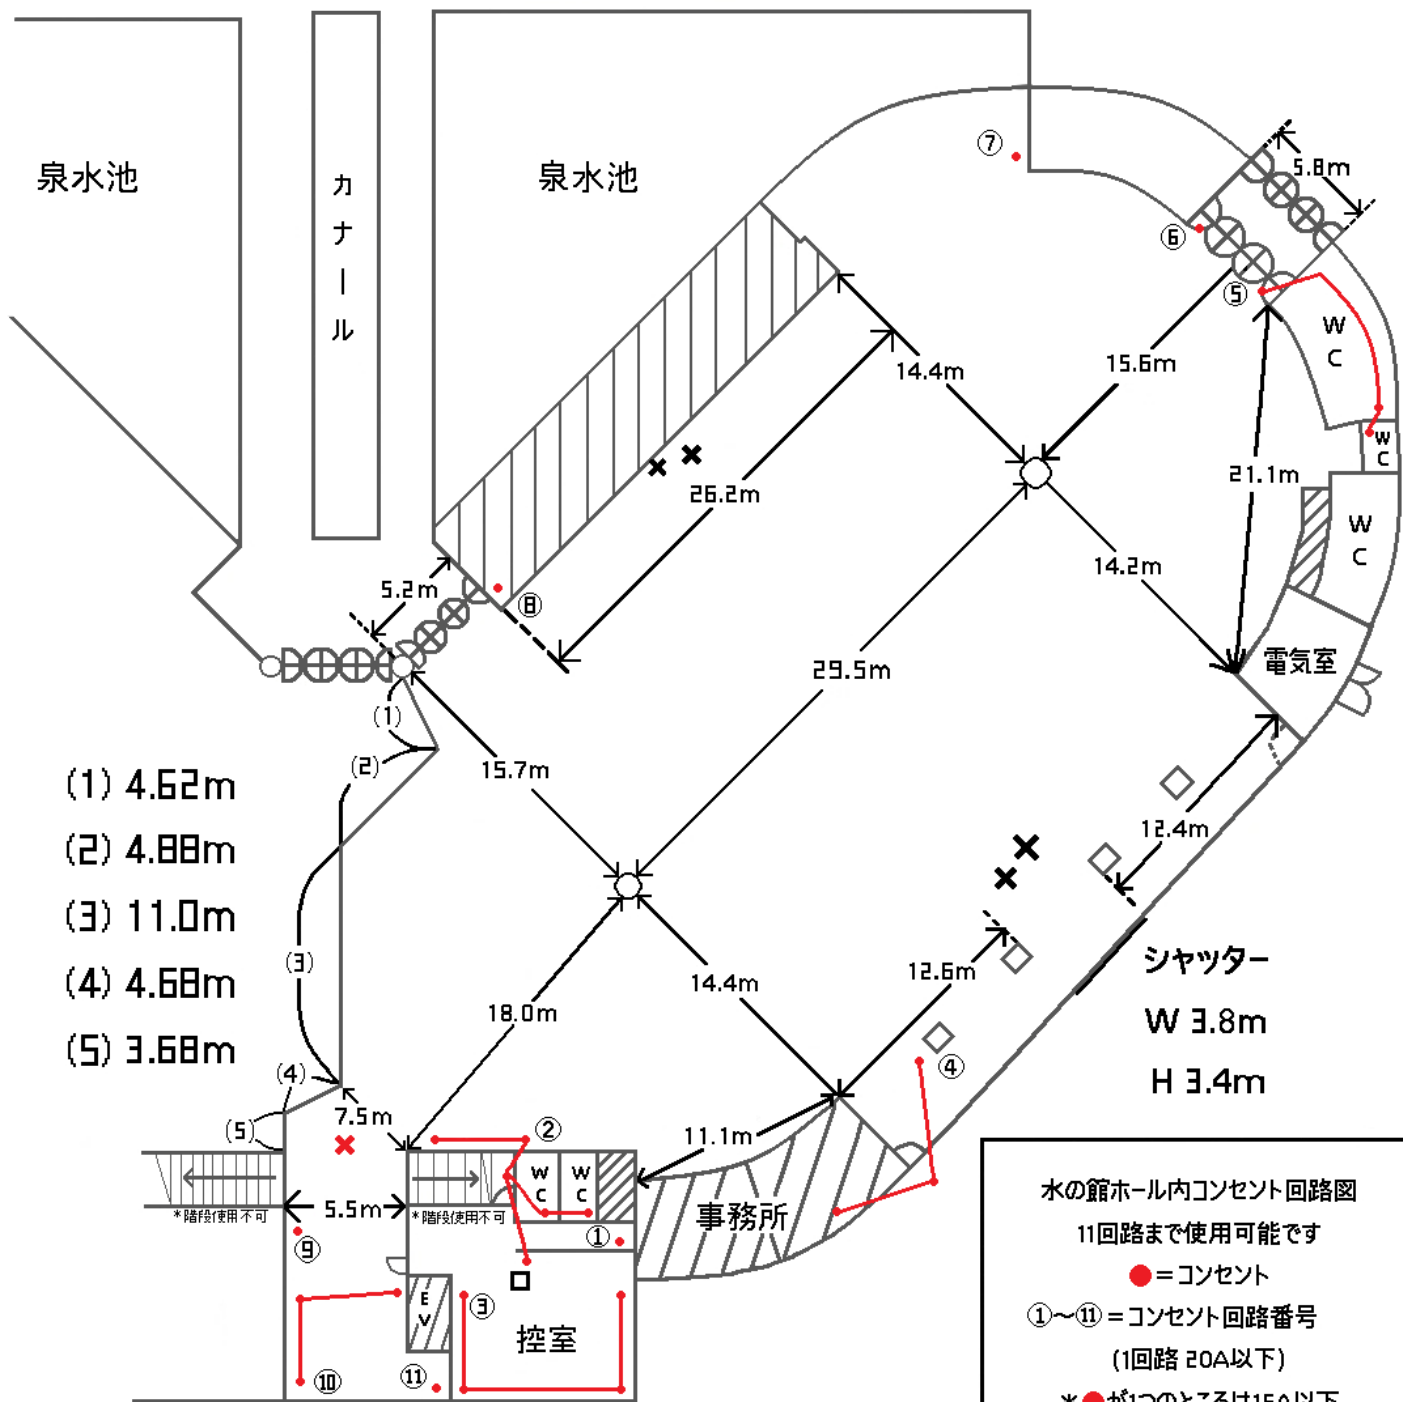

- (1) 4.62m
- (2) 4.88m
- (3) 11.0m
- (4) 4.68m
- (5) 3.68m

シャッター
W 5.3m
H 4.5m

シャッター
W 3.8m
H 3.4m

水の館ホール内コンセント回路図

11回路まで使用可能です

- = コンセント
- ①~⑪ = コンセント回路番号
(1回路 20A以下)

* ●が1つのところは15A以下

×印 雨漏り箇所

注) 雨の強さや風向きにより
多少誤差はございます。

諸元

床面積 約3,000m²
建物高 約18m
内部高 約11m