


花博記念ホール平面図

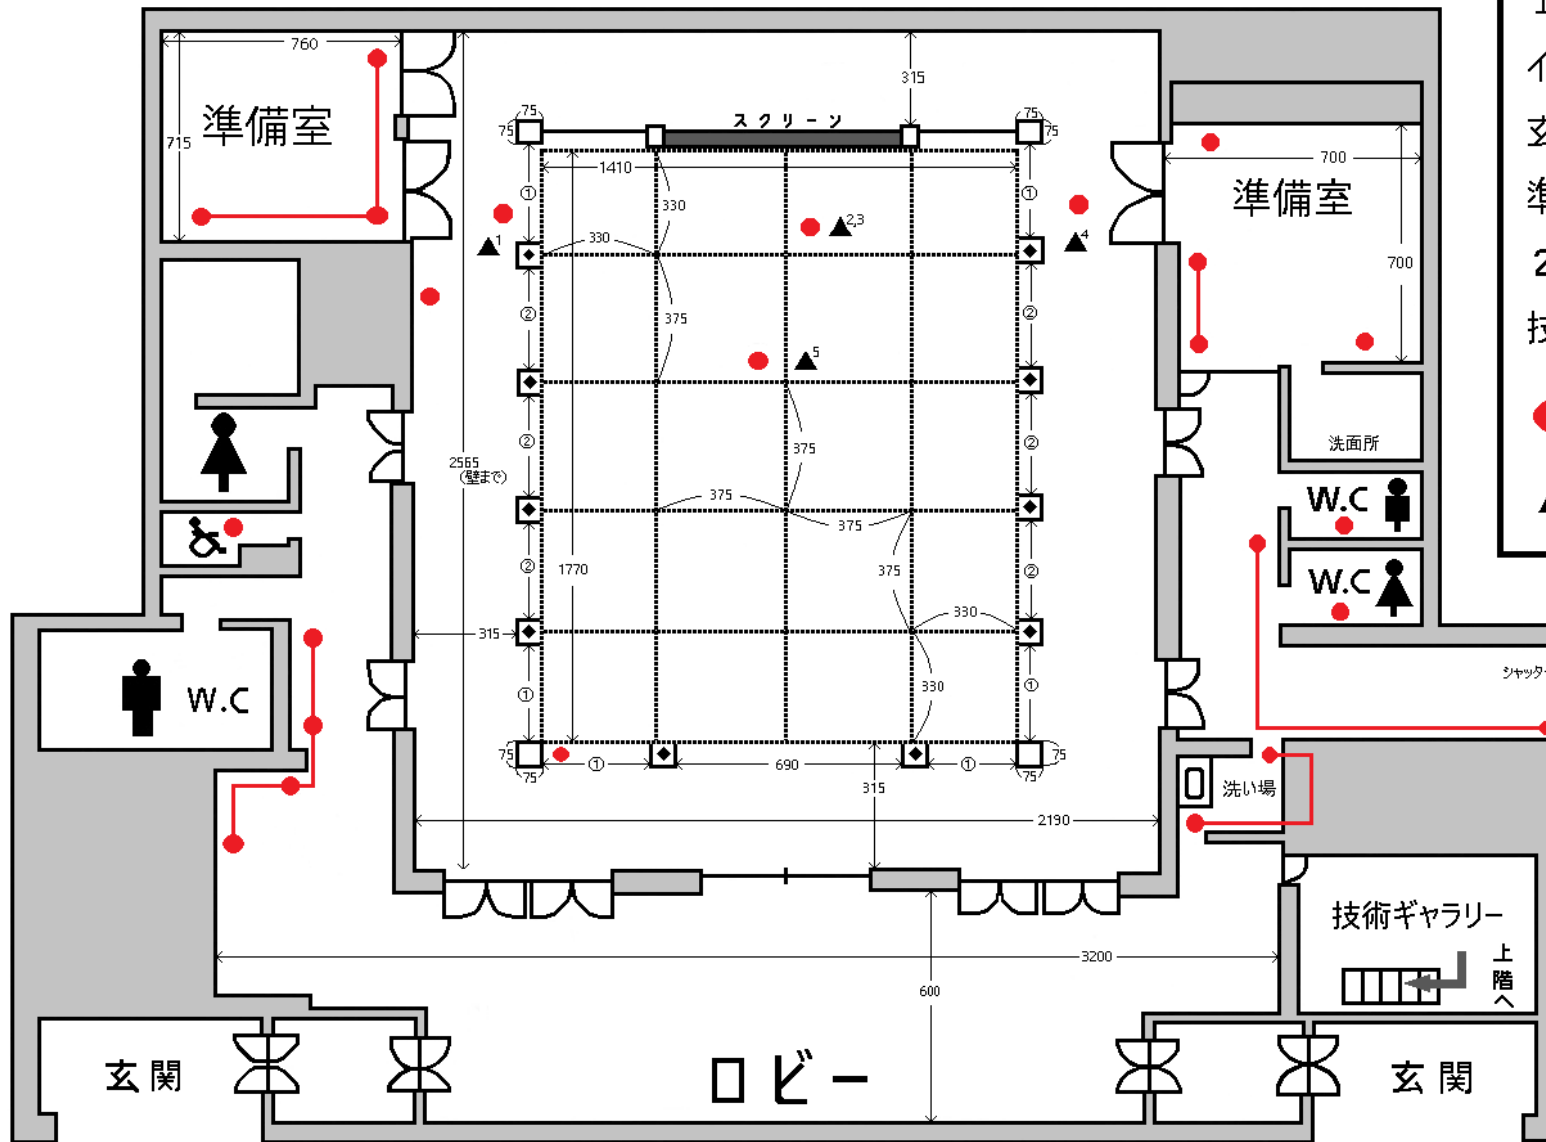

1階	
イベントホール	550m ²
玄関・ロビー	435m ²
準備室・廊下他	665m ²
2階	
技術ギャラリー	245m ²

● AC100V コンセント
(線で繋がっている●は同回路の為、合計で100Vになります。)

▲ 跳ね返りスピーカー接続場所

□ = 60 cm × 75 cm
*ホール中心部向かって内側と外側が58cm

- ① 300 cm
- ② 315 cm